


План застройки площадки для проведения демонстрационного экзамена - 2020
 по компетенции: 10. Сварочные технологии (Metalpro)
 Место проведения: Брнск, ГАПОУ БТЗР имени Героя Советского Союза М.А. Арцыбашева

Брянский Государственный Технический Университет имени академика Ф.А. Афанасьева

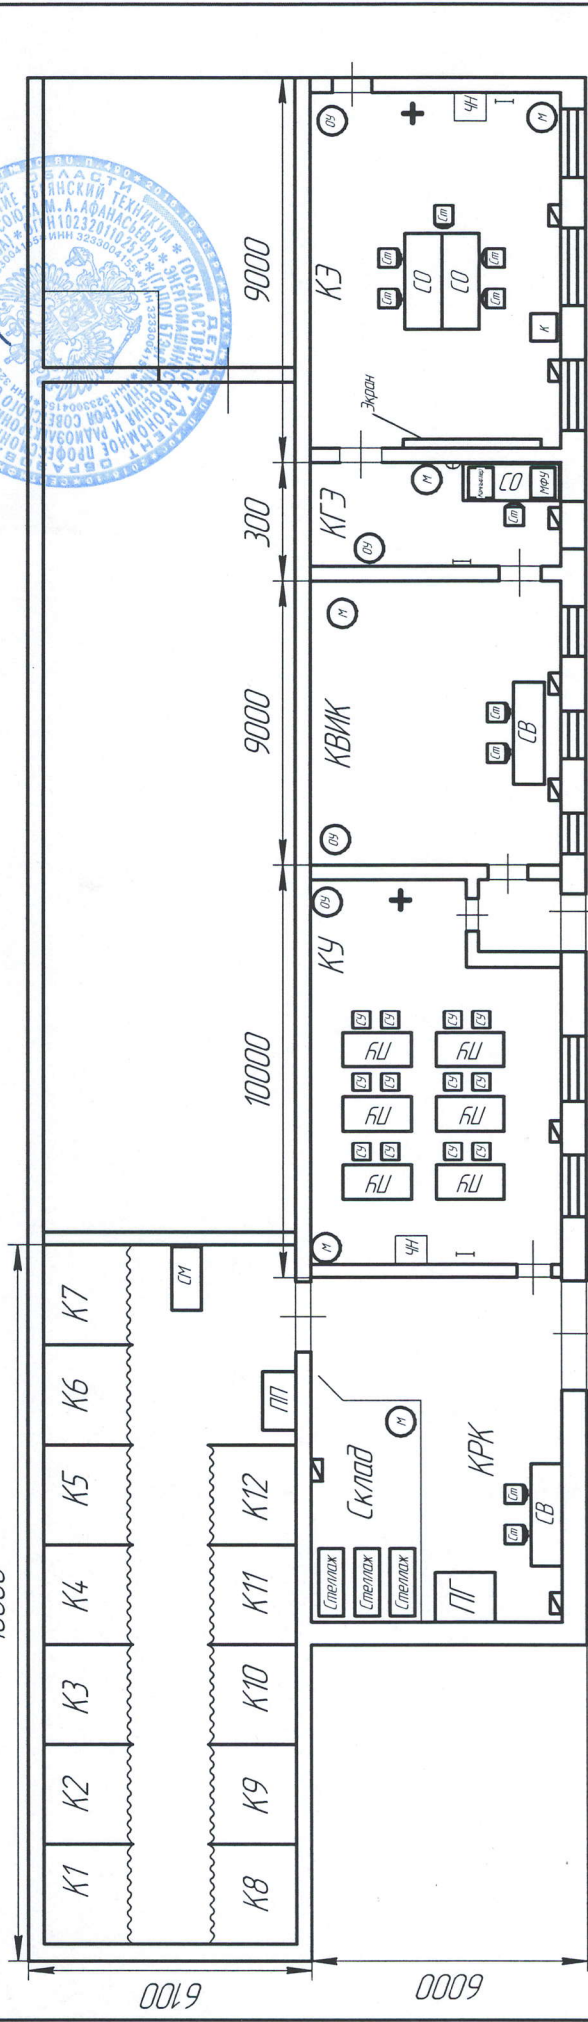

Сокращения на плане

- К1, К12 - Кабины сварочные
- СВ - слесарный верстак
- СО - стол офисный
- Ст - стул
- СУ - стул ученический
- К - кулер для бутылей 19 литров
- ПГ - пресс гидравлический
- ПП - печь для проковки электродов
- ПУ - парта ученическая
- М - мусорка
- ТИ - тележка инструментальная
- Т - табурет с регулировкой по высоте
- СМ - стол металлический 700X1000
- ИСТ - источник сварочного тока 111, 135, 136
- аппарат серии Сварог MIG TECH 350 (N258)
- ССВ - стол сварочный с крепежными элементами
- МВ - вентиляция стационарная
- К18 - баллон смеси защитной Ar82/CO₂ 18
- ОУ - 5 - огнетушитель углекислотный
- ЧН - часы настенные

Сокращения в названиях помещений и участков

- КУ - комната участника
- К1Э - комната главного эксперта
- КЭ - комната эксперта
- КРК - комната разрушающего контроля
- КВИК - комната визуально-измерительного контроля

Обозначения на плане

- ⊗ - электрощиток с блоком розеток (2 на 220В и 1 на 380В)
- ⊠ - электрощиток с блоком розеток 2 на 220В
- - негорючее сплошное ограждение высотой 2 метра
- | — вешалка для одежды
- - негорючее промышленное напольное покрытие
- ▭ - камера для видео наблюдения
- ⤵ - розетка линейного интернет соединения (не Wi-Fi)
- ~ - шторы с крепежом в верхней части
- + - аптечка

