


План застройки площадки для проведения Демонстрационного экзамена - 2021  
 по компетенции 19 (Промышленная автоматика)  
 Место проведения: Брянск, ГАПОУ БТЭУР имени Героя Советского Союза М.А. Афанасьева

Удобрядов  
 Директор ГАПОУ БТЭУР имени Героя Советского Союза  
 М.А.Афанасьева  
 МП  
 СМ Крайченко

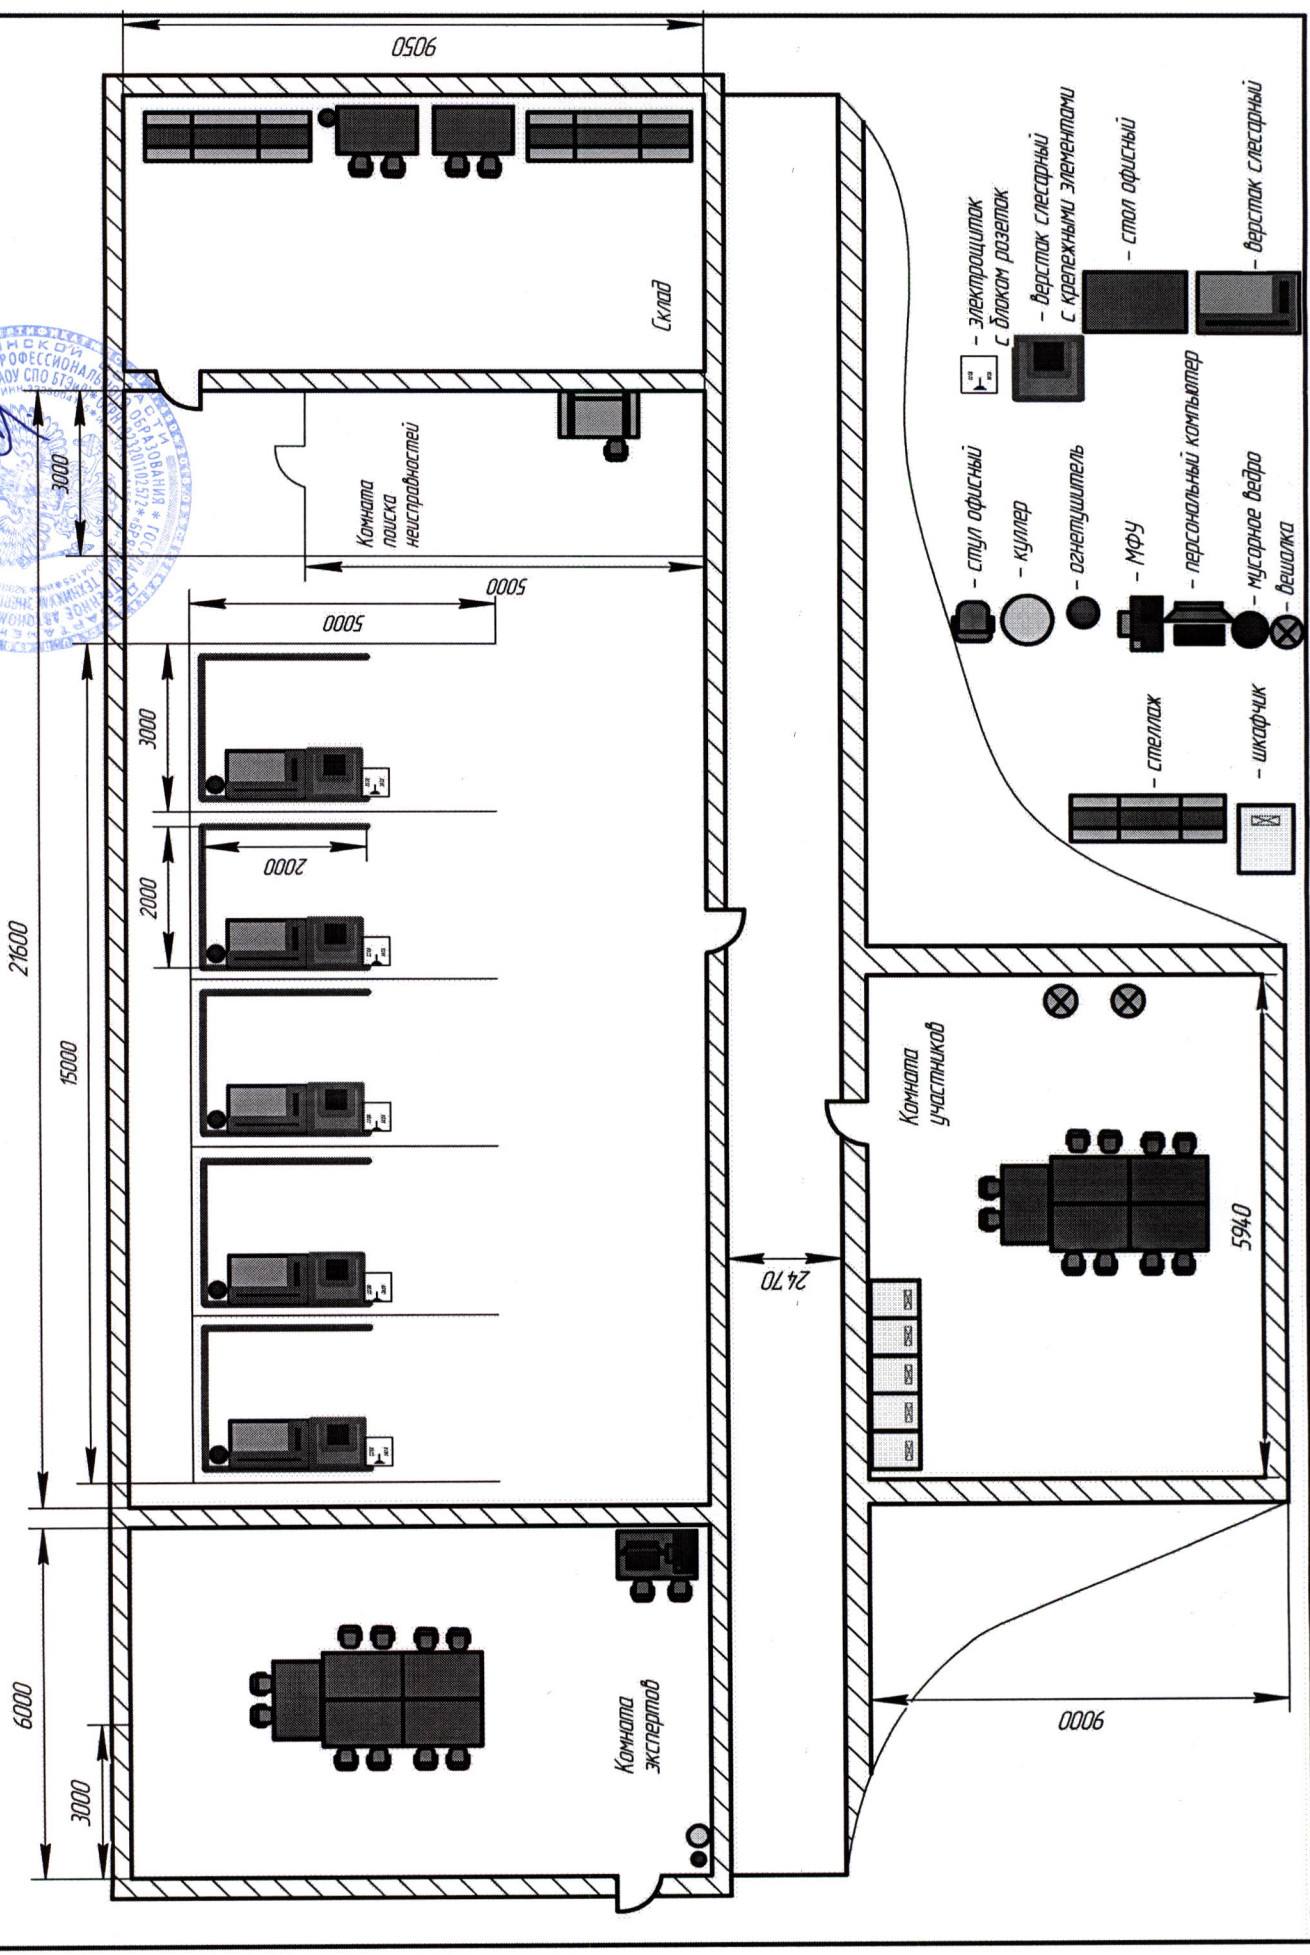

Не для коммерческого использования